


CORTE A-A

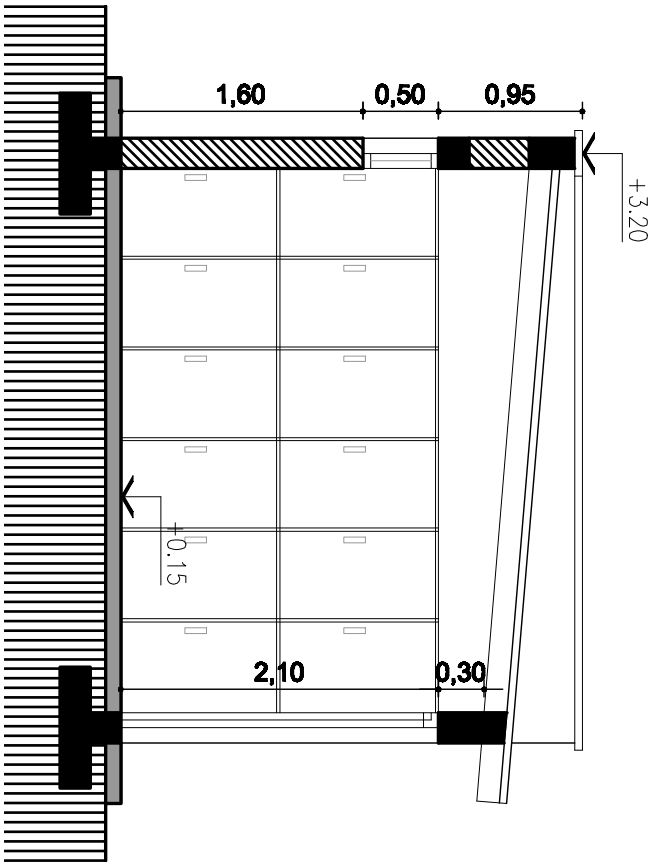

CORTE B-B



Presupuesto
Participativo

PROYECTO PRESUPUESTO PARTICIPATIVO
CAMARINES Y SANITARIOS CLUB JARILLEROS

PLANO DE ARQUITECTURA
ESCALA 1:50

ELABORACIÓN DE DOCUMENTACIÓN TÉCNICA
ARQ. Martín Andrade (mat. 35172)