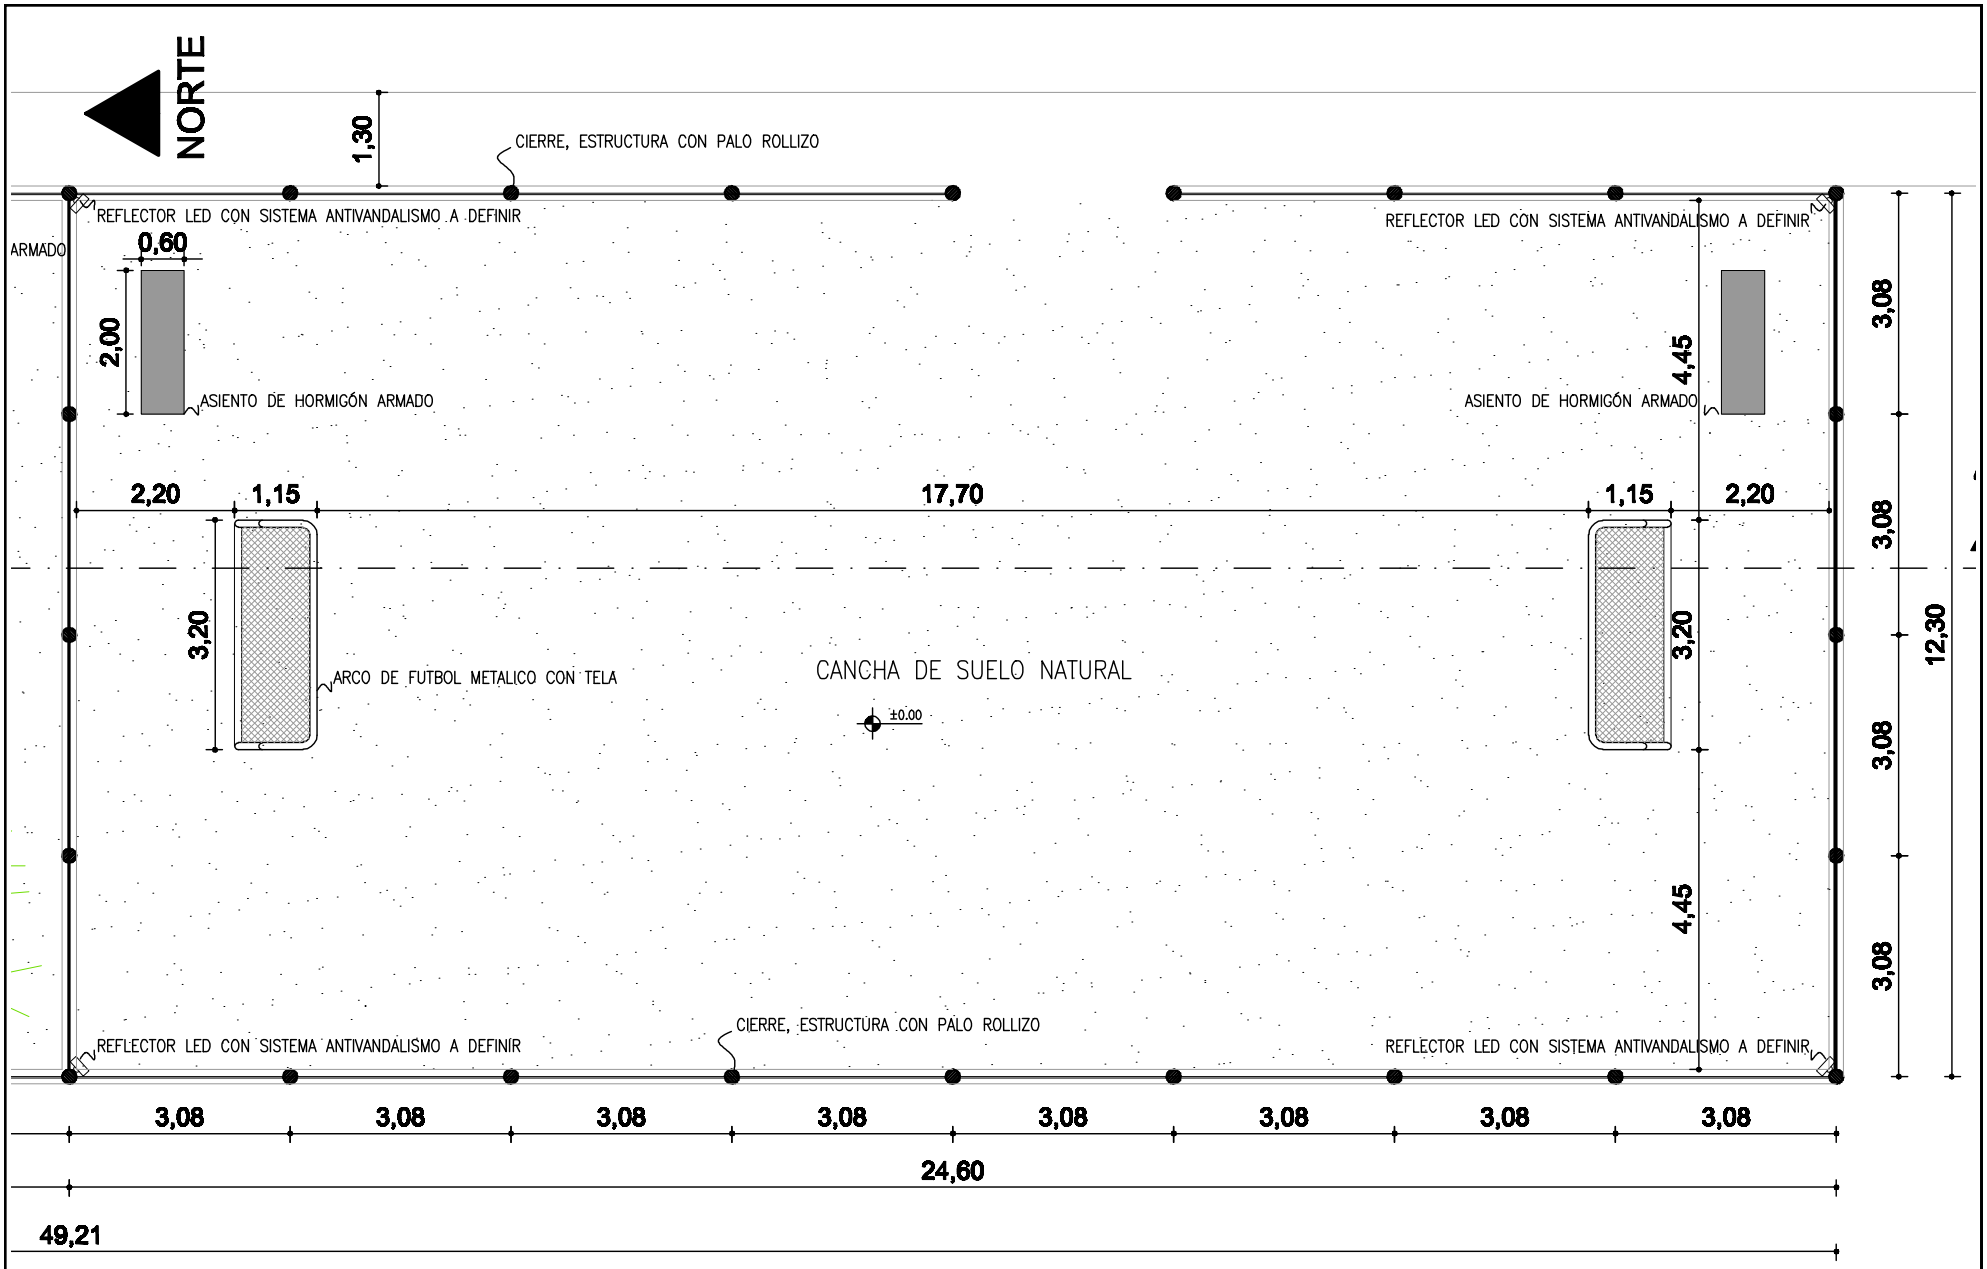

Lavalle somos todos.

PROYECTO PRESUPUESTO PARTICIPATIVO 2018

BARRIO ACONCAGUA "ESPACIO DE ESPARCIMIENTO JUVENIL BARRIO ACONCAGUA"

PLANTA ARQUITECTURA DE PLAYÓN

ESCALA 1:100

PRESUPUESTO PARTICIPATIVO