




NUEVA

DOMICILIO: Beltran 37 - Lavalle

CROQUIS DE UBICACION:

Proy. y Calc. Electricidad: ADRIAN FLAMANT Ing.
Domicilio: O'Higgins 638, San Martín - Mza.
Mat.: 9825 Cat. A

	EJECUCION: POR ADMINISTRACIÓN
--	-------------------------------

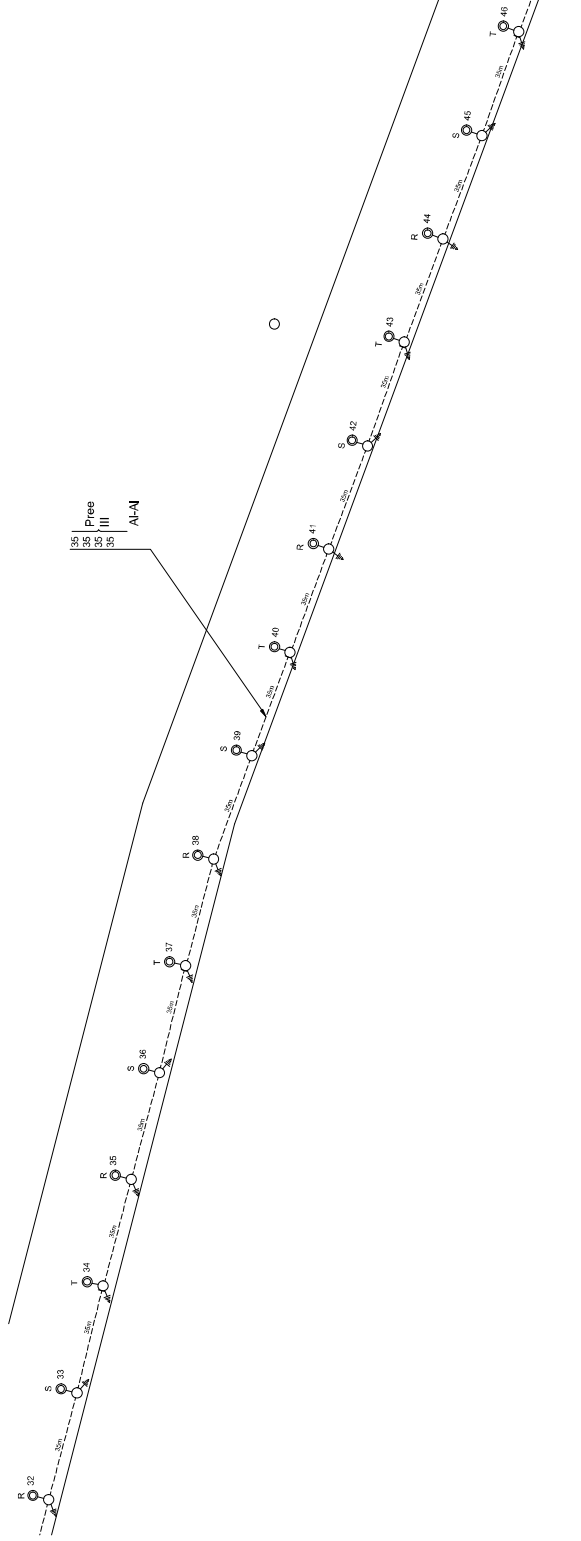

ESC. s/e ILUMINACION

P. BAJA
P. ALTA

2

INSTALACION ELECTRICA

NUEVA
TIPO: AEREA

DESTINO: ALUMBRADO PUBLICO

UBICACION: RP 34 - Desde Villa Tulumaya hasta Costa de Atrajo - Lavalle - Mendoza

PROPIETARIOS: Municipalidad de Gral. Lavalle

DOMICILIO: Beltran 37 - Lavalle

EXPIE. N°

CIRCUITO DE UBICACION

FIRMA PROPIETARIO

Perez y C^{ia}. Ingeneria y Construcciones S^{ca}.
Domicilio: O'Higgins 638, San Martin - Mza.
Mat. 9825 Cat A

V. F. EDESA

FIRMA


EDICION POR ADMINISTRACION


V. F. SECCION CONTRUCCIONES

V. F. CODINA TECNICA

ELECTROMECANICA

FIRMA

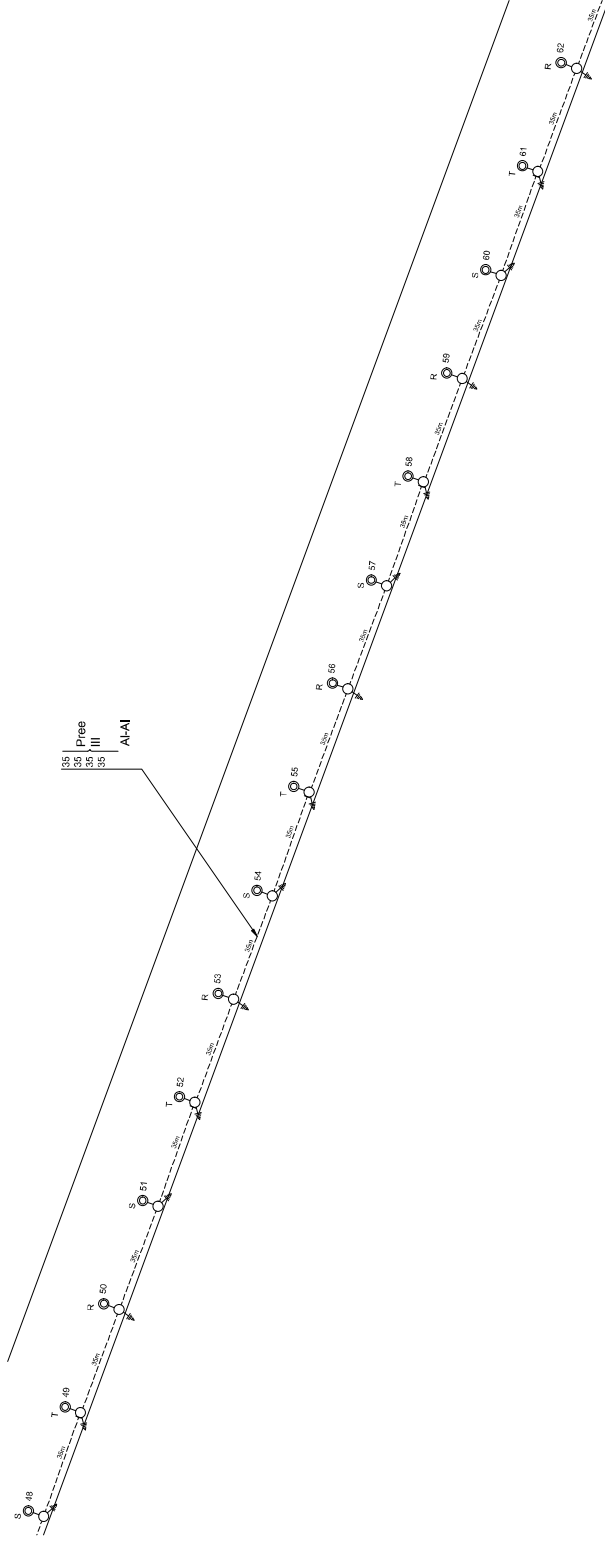

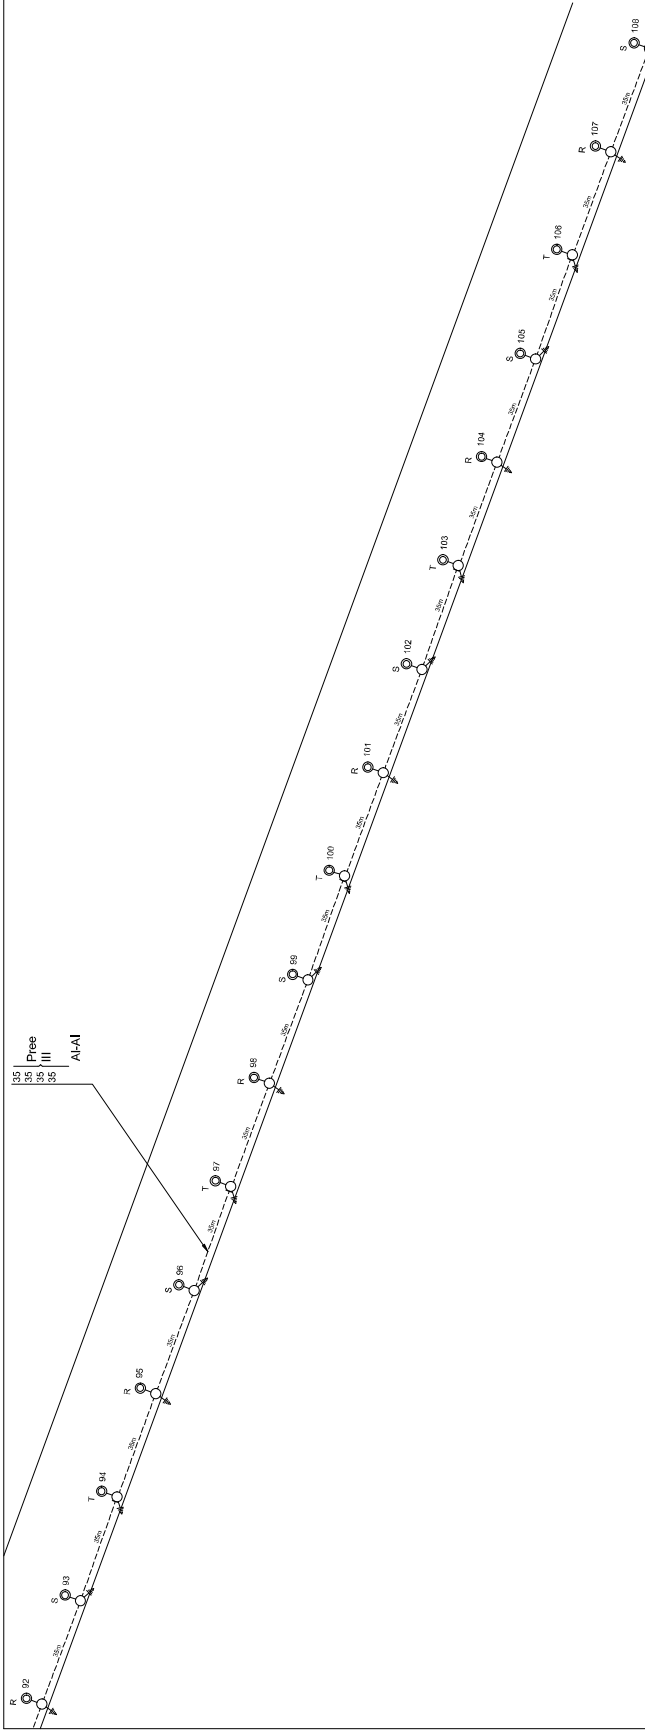

ESC. s/e 1:1000

P. BAJA
P. ALTA

4

INSTALACION ELECTRICA

TIPO: AEREA

DESTINO: ALUMBRADO PUBLICO
UBICACION: RP 34 - Desde Villa Tulumaya hasta Costa de Araujo - Lavalle - Mendoza
PROPIETARIOS: Municipalidad de Gral. Lavalle
DOMICILIO: Beltran 37 - Lavalle

EXPIE. N°

CODIGO DE UBICACION

FIRMA PROPIETARIO
Perry Y Calle, Excmo. Adm. E. AMANT Eng.
Domicilio: O'Higgins 608, San Martin - Mza.
Mat. 9825 Cat A

V. F. EDESA


V. F. SECCION CONTRUCCIONES



EJECUCION POR ADMINISTRACION

V. F. OFICINA TECNICA



ELECTROMECANICA

FIRMA

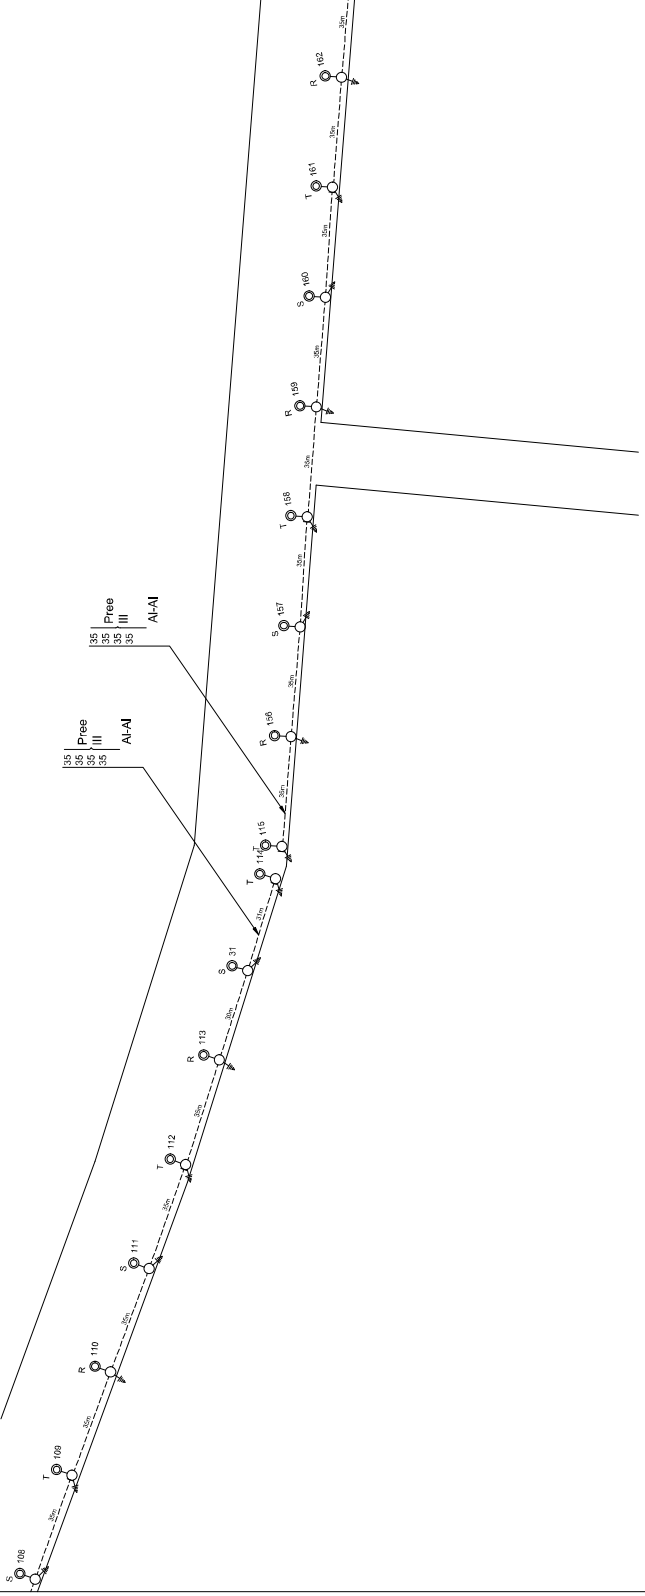


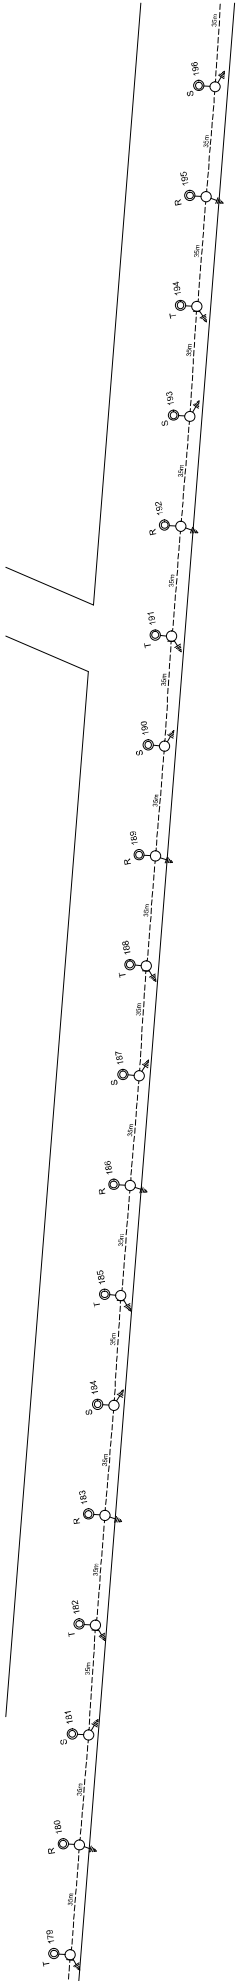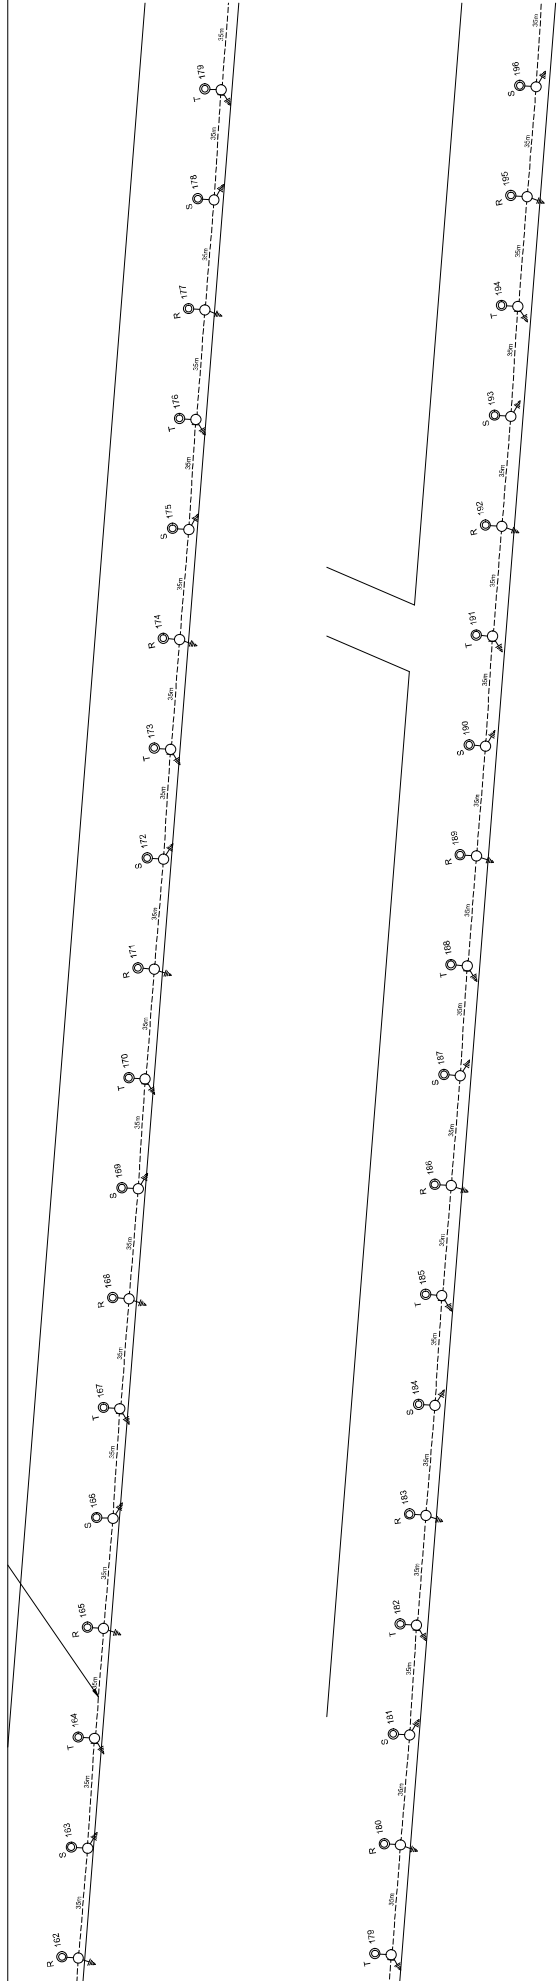


ESC. s/e	ILUMINACION	P. BAJA	P. ALTA	5
INSTALACION ELECTRICA NUEVA TIPO: AEREA DESTINO: ALUMBRADO PUBLICO UBICACION: RP 34 - Desde Villa Tulumaya hasta Costa de Araujo - Lavalle - Mendoza PROPIETARIOS: Municipalidad de Gral. Lavalle DOMICILIO: Beltran 37 - Lavalle				
EXPIE. N°	CARGAS DE UBICACION:			
	FINA: PROPIETARIO Pwy y Cals. Inesitidad ADRIAN E. AMANT Ing. Domicilio O Higgins 638 San Martin - Mza. Mat. 9825 Cat A			
	V & F EDBA			
	V & F SECCION CONTRUCCIONES			
	ELECUCION POR ADMINISTRACION V & F ORDEN TECNICA ELECTROMECANICA FINA			

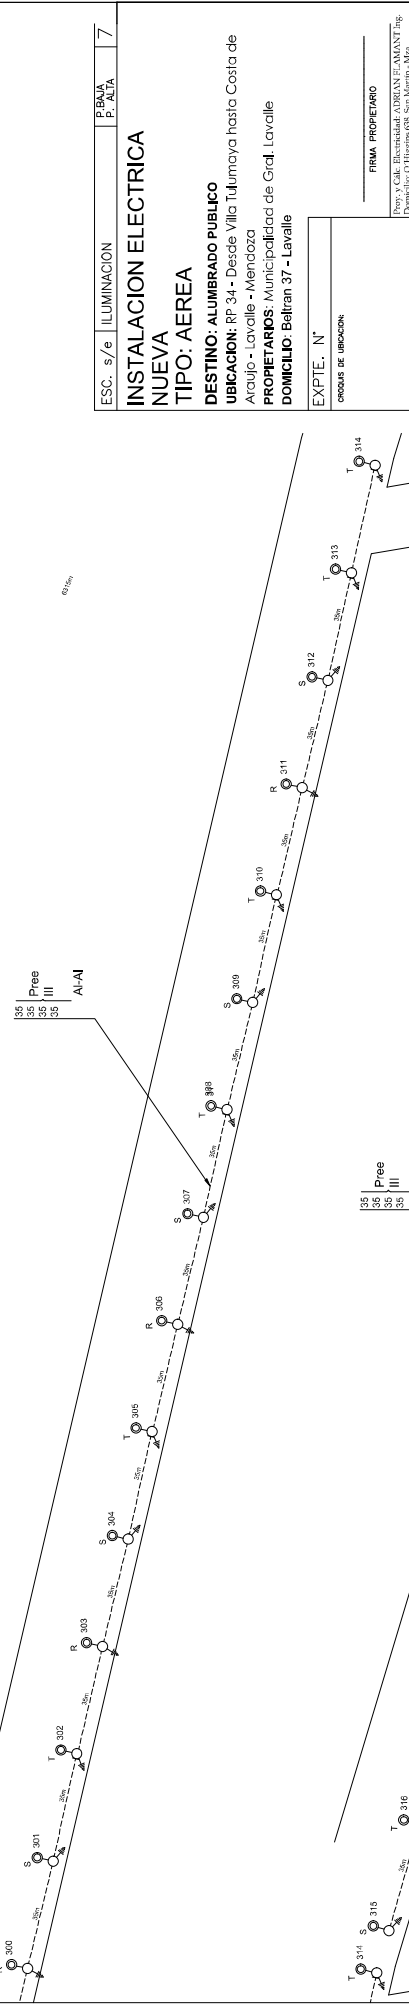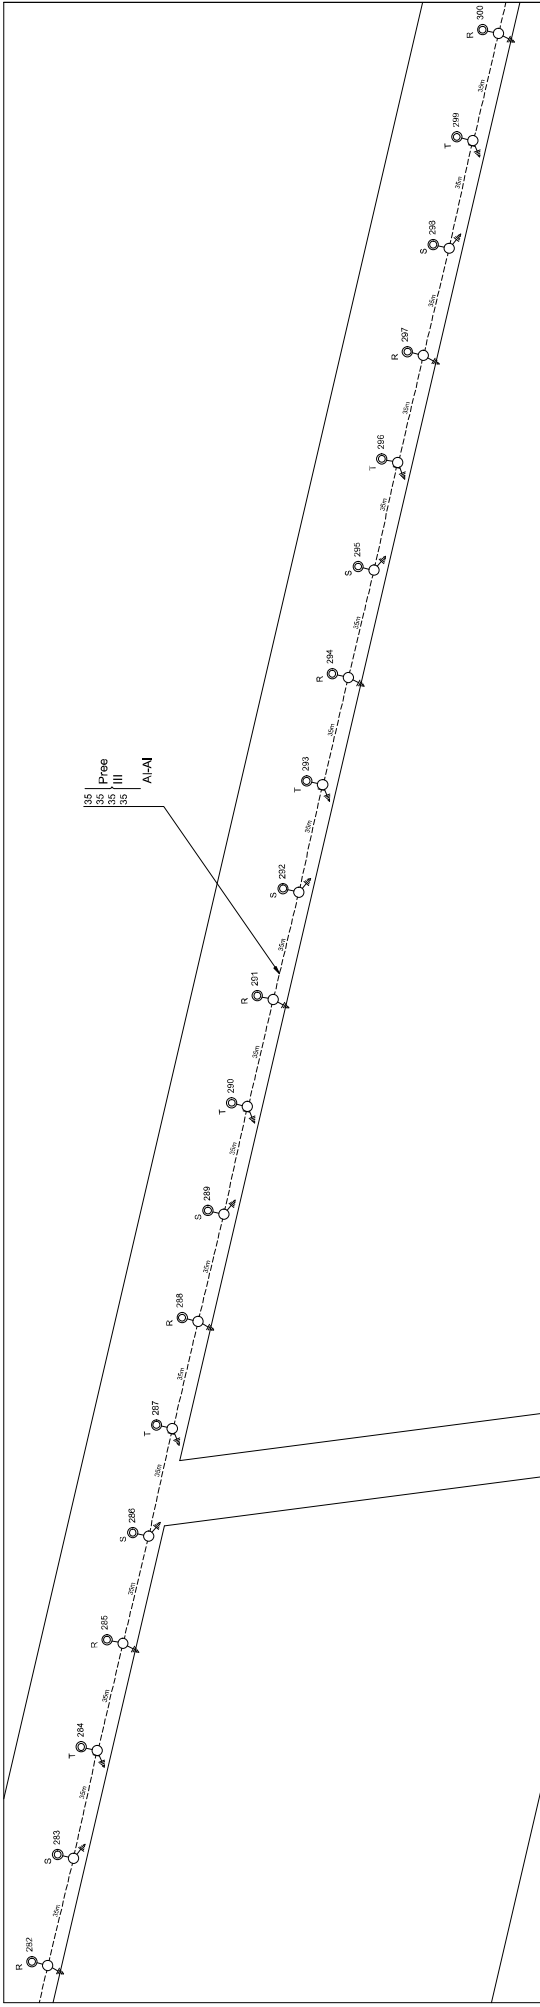


ESC. s/e		ILUMINACION	P. BAJA	P. ALTA	7
INSTALACION ELECTRICA					
NUEVA					
TIPO: AEREA					
DESTINO: ALUMBRADO PUBLICO					
UBICACION: RP 34 - Desde Villa Tulumaya hasta Costa de Araujo - Lavalle - Mendoza					
PROPIETARIOS: Municipalidad de Gral. Lavalle					
DOMICILIO: Beltran 37 - Lavalle					
EXPIE. N°					
CARGOS DE UBICACION					
FIRMA PROPIETARIO					
Proy. y Calc. Electricidad: ADRIAN E. AMANT, Ing. Domicilio: O'Higgins 608, San Martin - Mza. Mat. 9825 Cat. A					
FIRMA					
V. F. EDESA					
FIRMA					
V. F. SECCION CONTRUCCIONES					
FIRMA					
V. F. SECCION TECNICA					
FIRMA					
ELECTROMECANICA					

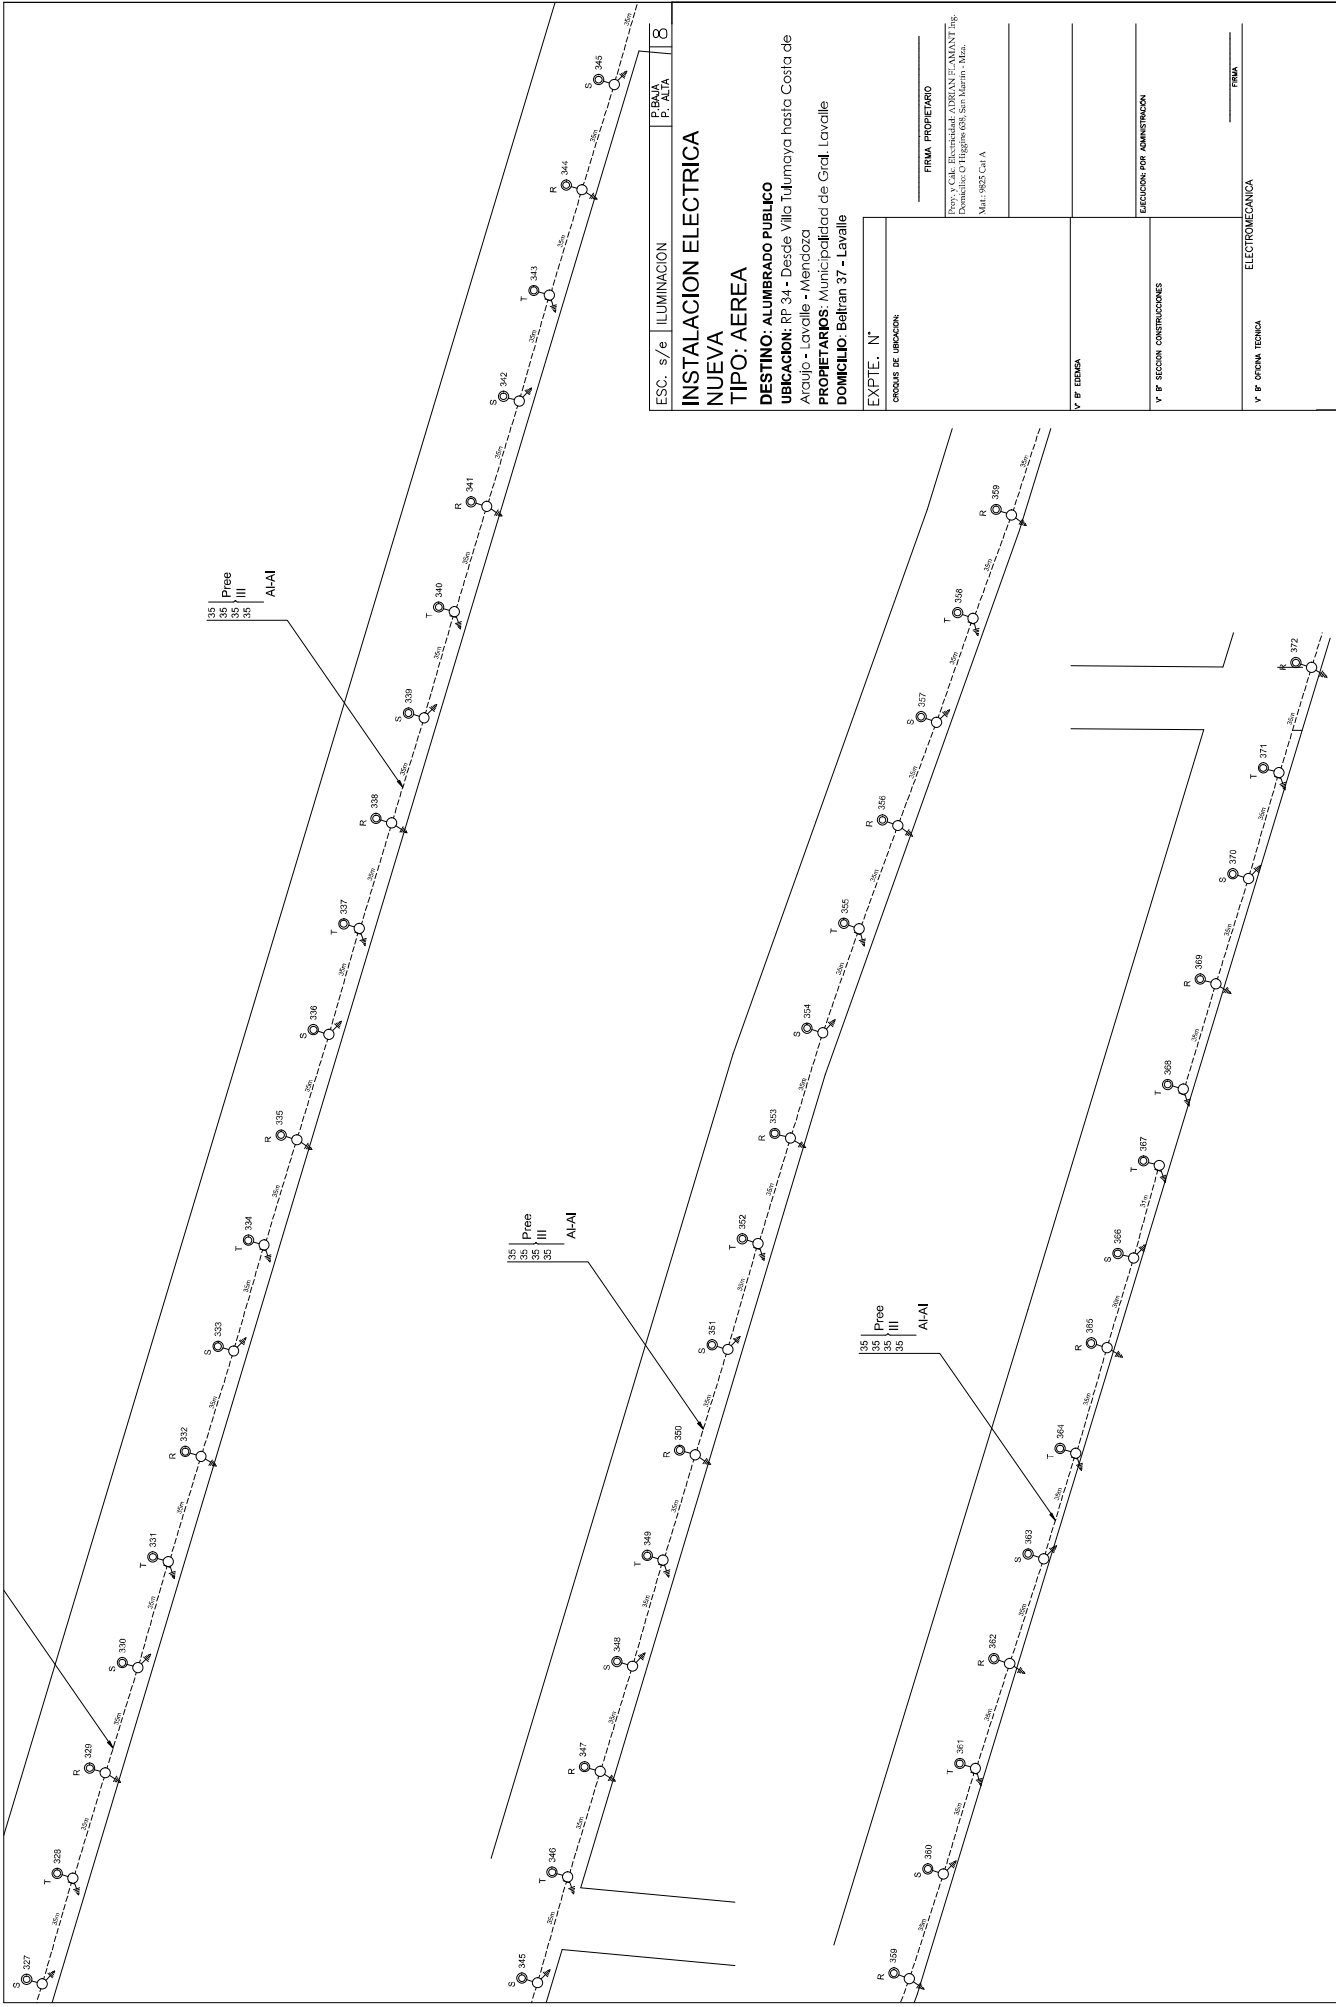


ESC. s / e		ILUMINACION		P.BAJA	P. ALTA	8
INSTALACION ELECTRICA						
NUEVA						
TIPO: AEREA						
DESTINO: ALUMBRADO PUBLICO						
UBICACION: RP 34 - Desde Villa Tulumaya hasta Costa de Araujo - Lavalle - Mendoza						
PROPIETARIOS: Municipalidad de Gral. Lavalle						
DOMICILIO: Beltran 37 - Lavalle						
EXPIE. N°						
CICLOS DE UBICACION		FIRMA PROPIETARIO Prop. Y Cde. Eclesiasticos: ADRIAN EL AMANT Pag. Demetrio O Higgins 608, San Martin - Maia. Maia: 9825 Cat A				
V F EDIENDA						
V F SECCION CONSTRUCCIONES		EJECUCION POR ADMINISTRACION				
V F SECCION TECNICA		ELECTROMECANICA FIRMA				

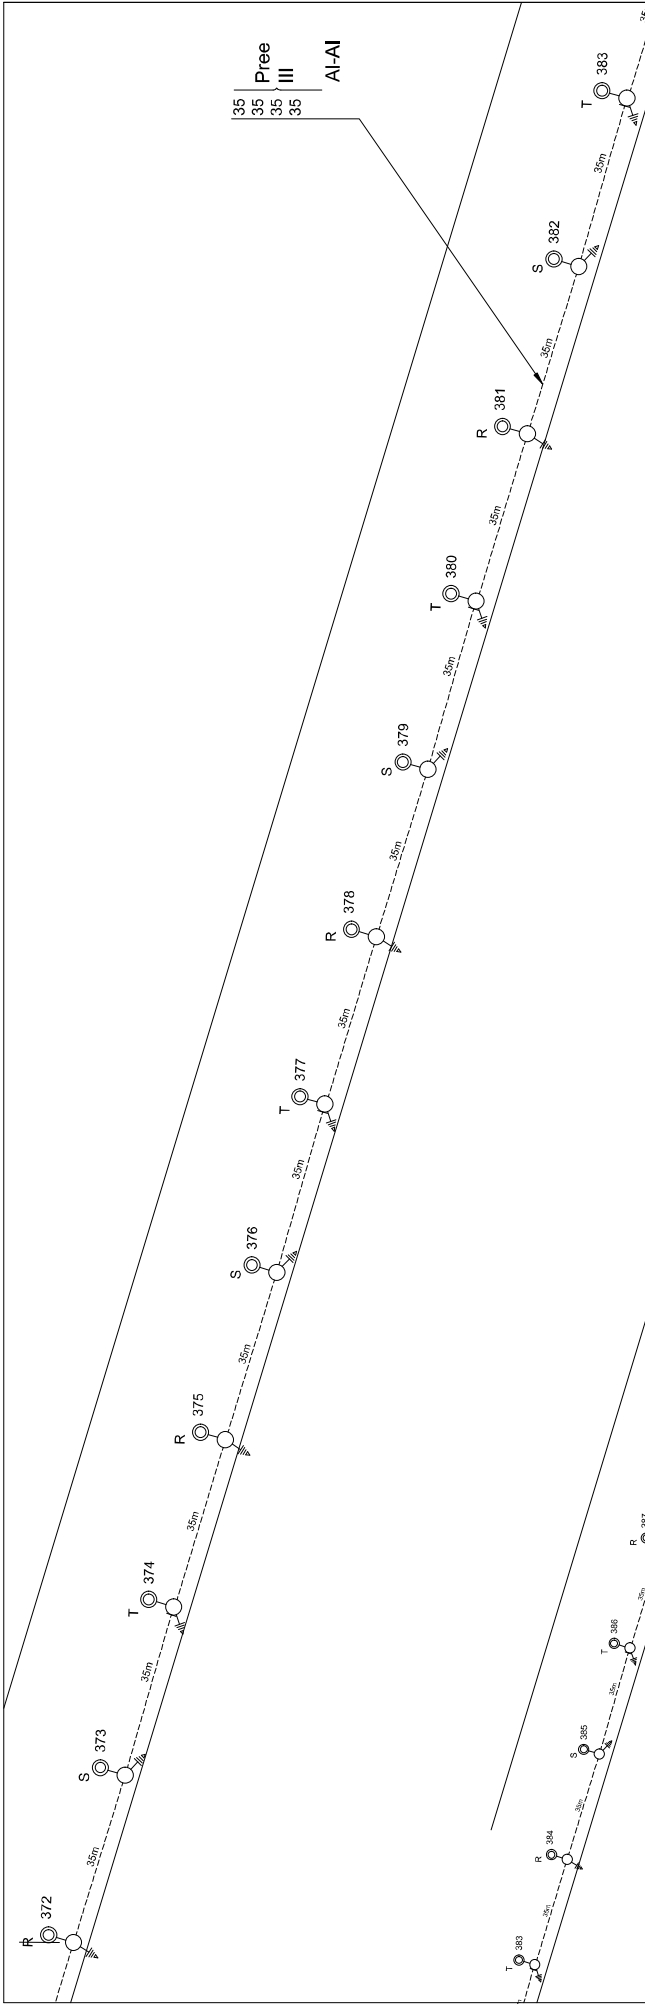


ESC.	s/e	ILUMINACION	PLAN	P. ALTA	G
INSTALACION ELECTRICA					
NUEVA					
TIPO: AEREA					
DESTINO: ALUMBRADO PUBLICO					
UBICACION: RP 34 - Desde Villa Tulumaya hasta Costa de Araujo - Lavalle - Mendoza					
PROPIETARIOS: Municipalidad de Gral. Lavalle					
DOMICILIO: Beltran 37 - Lavalle					
EXPIE. N°					
CARGOS DE UBICACION					
FINAN. PROPIETARIO					
Pony y Calk. Inestabilidad ADRIAN E. AMANT Ing.					
Domicilio O Higgins 638, San Martin - Mza.					
Mat. 9825 Cat A					
V. F. EDESA					
EJECUCION POR ADMINISTRACION					
V. F. SECCION CONTRUCCIONES					
V. F. SECCION TECNICA					
ELECTROMECANICA					
FINAN.					

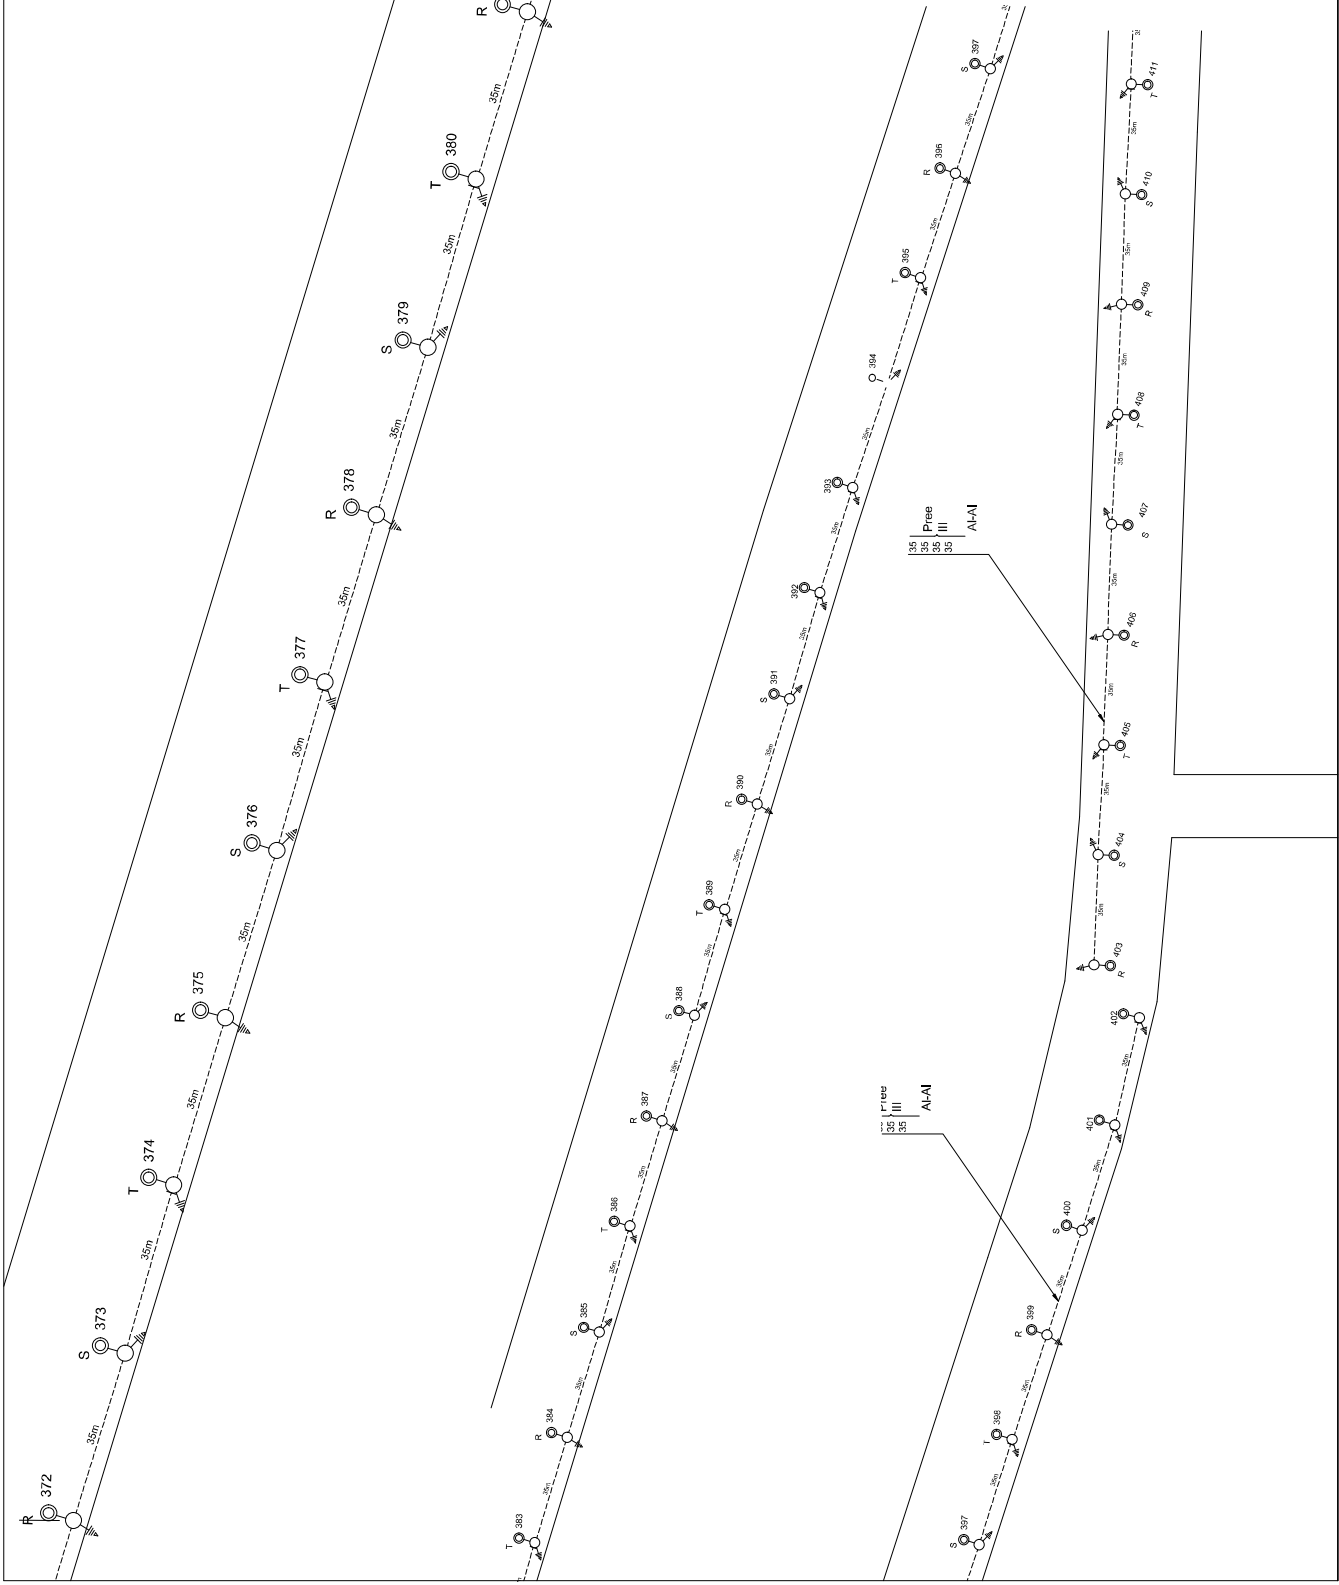

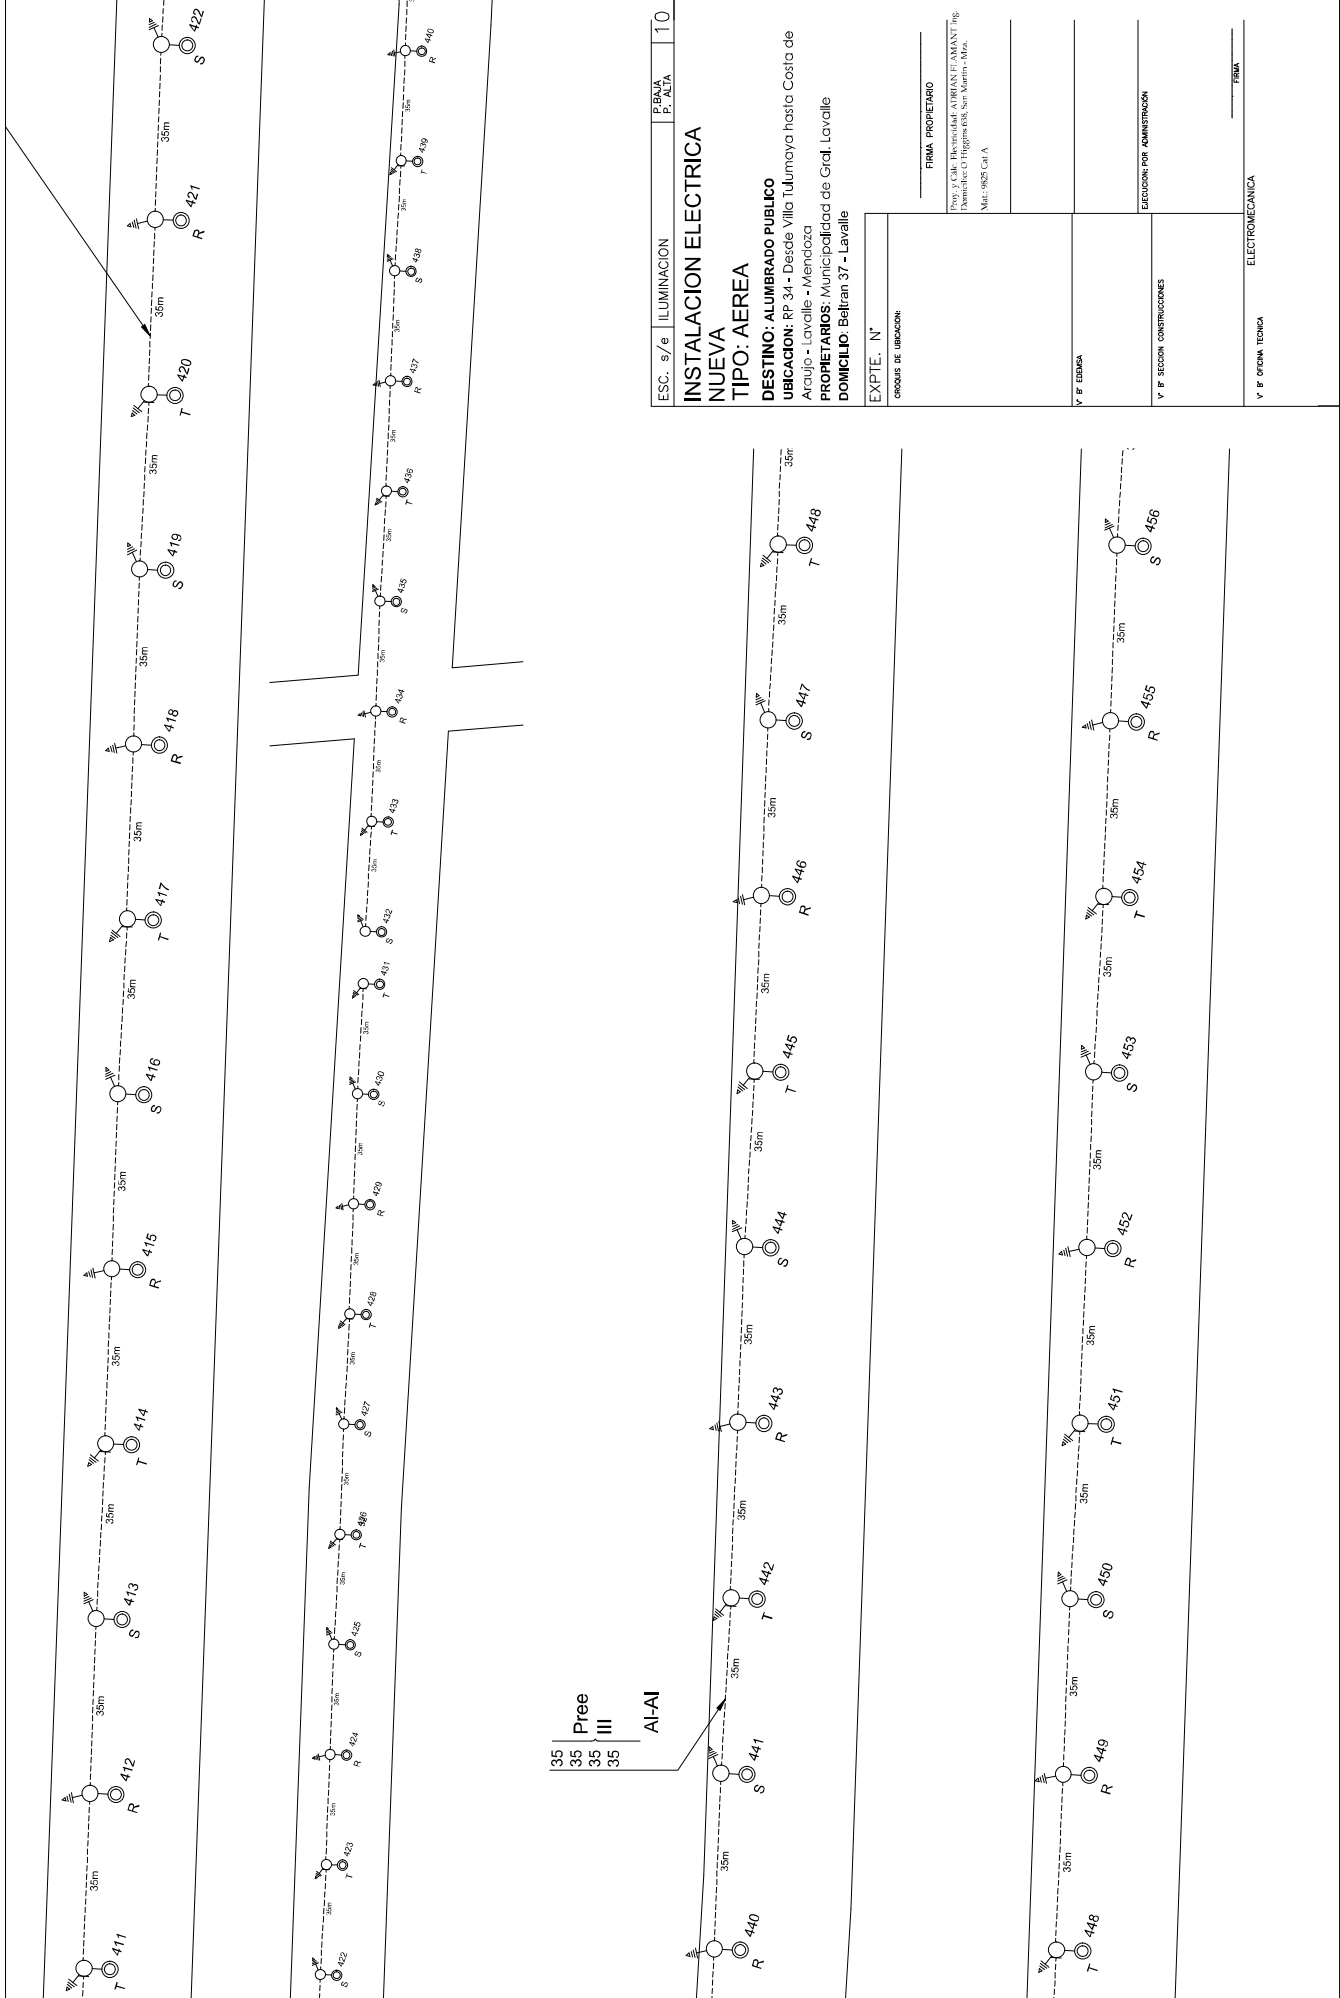

ESC. s/e	ILUMINACION	P. BALA	P. ALTA	10				
INSTALACION ELECTRICA								
NUEVA								
TIPO: AEREA								
DESTINO: ALUMBRADO PUBLICO								
UBICACION: RP 34 - Desde Villa Tulumaya hasta Costo de Araujo - Lavalle - Mendoza								
PROPIETARIOS: Municipalidad de Gral Lavalle								
DOMICILIO: Beltran 37 - Lavalle								
EXPIE. N°								
CROQUIS DE UBICACION								
FIRMA PROPIETARIO								
Proy. y Calc. Inyectoridad AUBIAN F. AMANT Tpg. Ingeniero Civil (Especialidad) San Martin - Mendoza Mat: 9825 Cat A								
V. F. EDESA								
EJECUCION POR ADMINISTRACION								
FIRMA								
V. F. OFICINA TECNICA	ELECTROMECANICA							

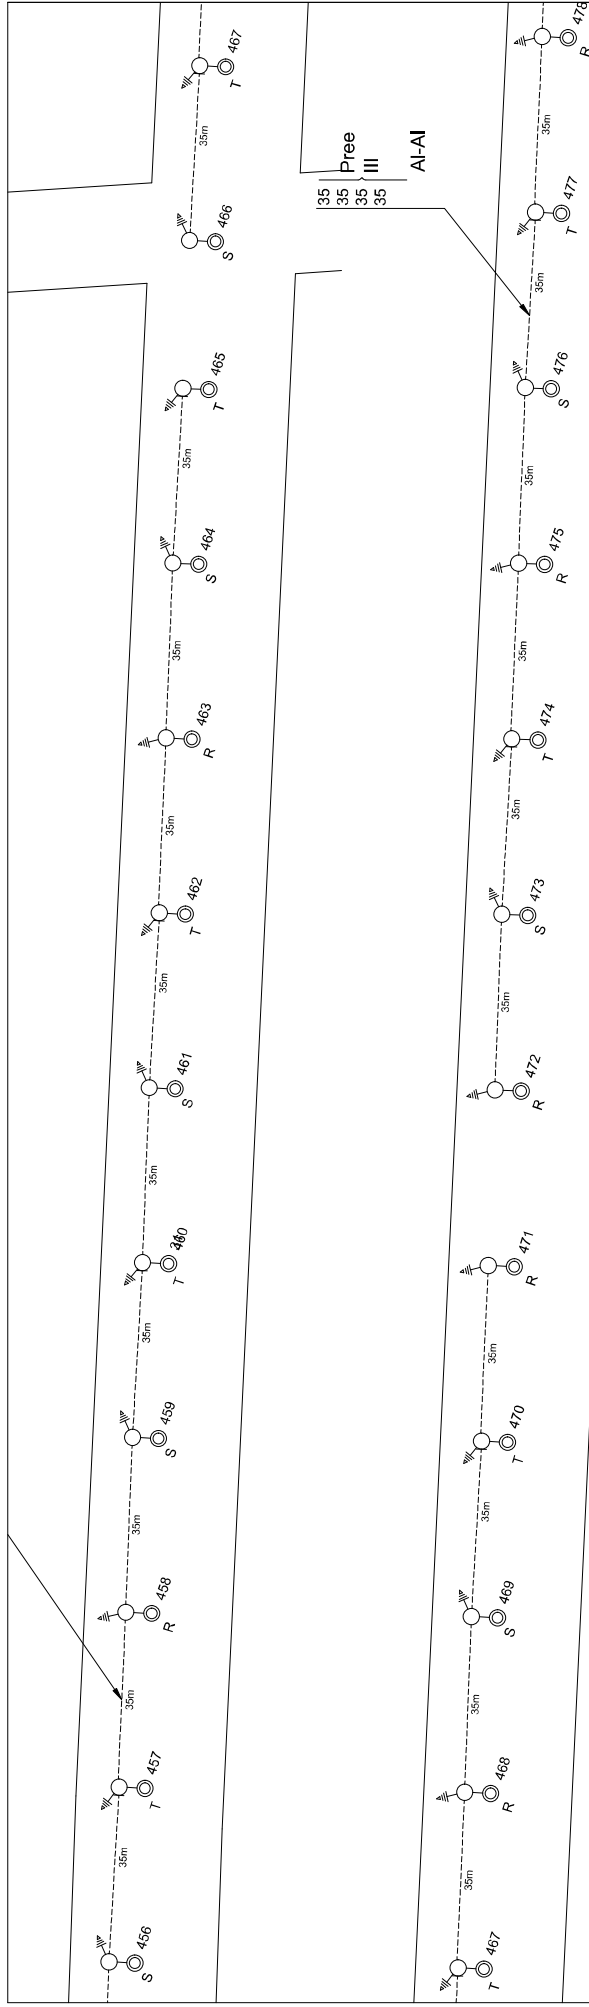

ESC. s/e	ILUMINACION	P. BAJA	P. ALTA
		1	1
INSTALACION ELECTRICA NUEVA TIPO: AEREA DESTINO: ALUMBRADO PUBLICO UBICACION: RP 34 - Desde Villa Tulumaya hasta Costa de Araujo - Lavalle - Mendoza PROPIETARIOS: Municipalidad de Gral. Lavalle DOMICILIO: Beltran 37 - Lavalle			
EXPIE. N°	CARGAS DE UBICACION		
	FIRMA PROPIETARIO Pury y Calk. Externidad ADRIAN E. AMANT Ing. Domicilio: O'Higgins 608, San Martin - Mza. Mza. 9825 Cat A		
	FIRMA		
V F EMBERA	EJECUCION POR ADMINISTRACION		
	FIRMA		
V F SECCION CONTRUCCIONES	ELECTROMECANICA		
	FIRMA		
V F OFICINA TECNICA	ELECTROMECANICA		
	FIRMA		

