


Churrasquera de ladrillon
con encadenado de H°A°
y terminación revoque grueso

Cubierta metalica:
+ chapa galvanizada acanalada
+ correa metálica s/c.
+ aislación termica/hidrófuga

Viga metálica s/c. | Columna metálica s/c. | Murete de ladrillón

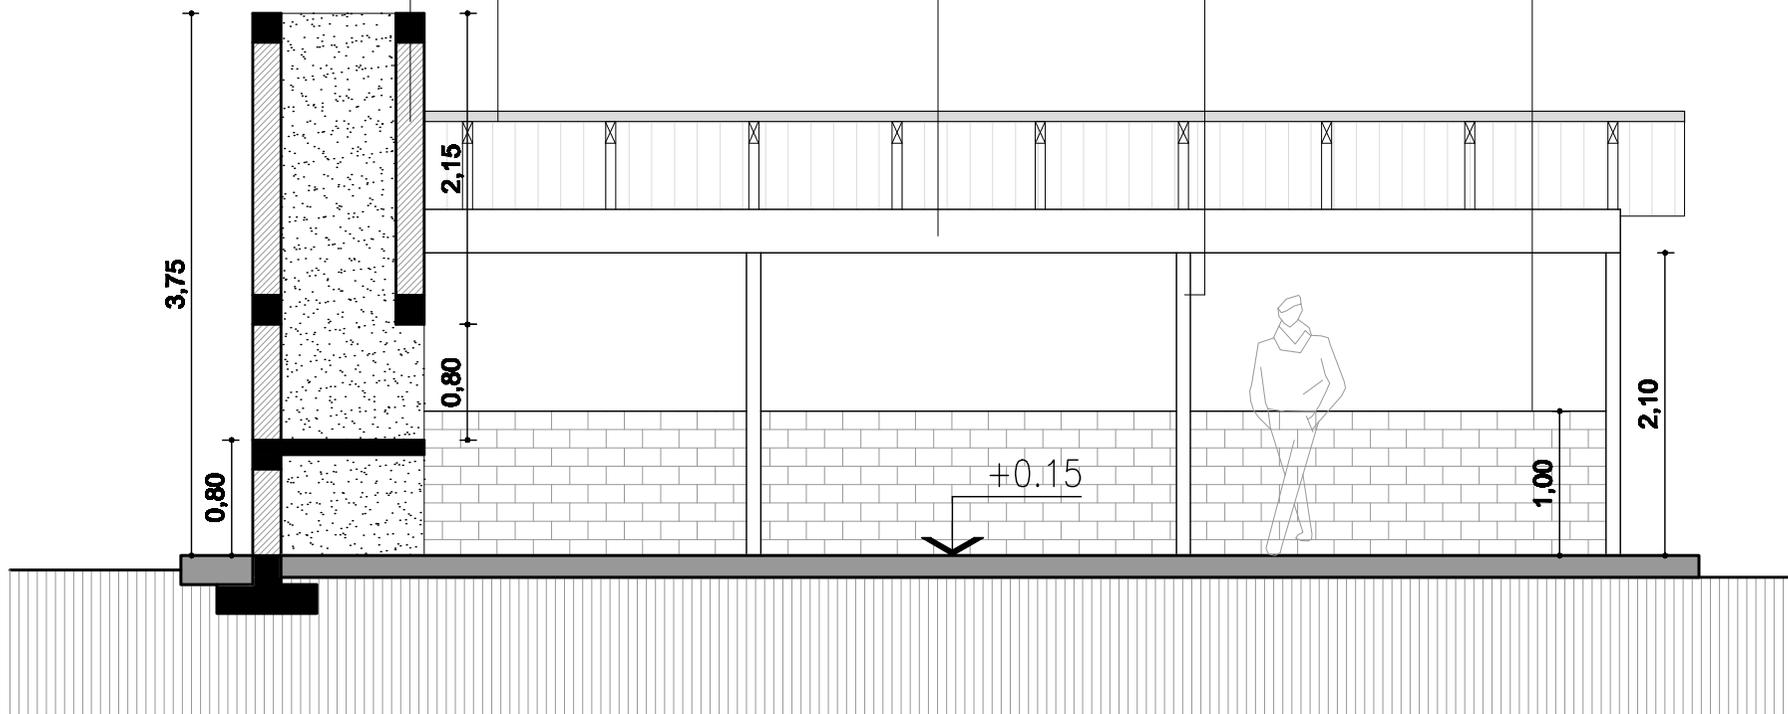

CORTE A-A